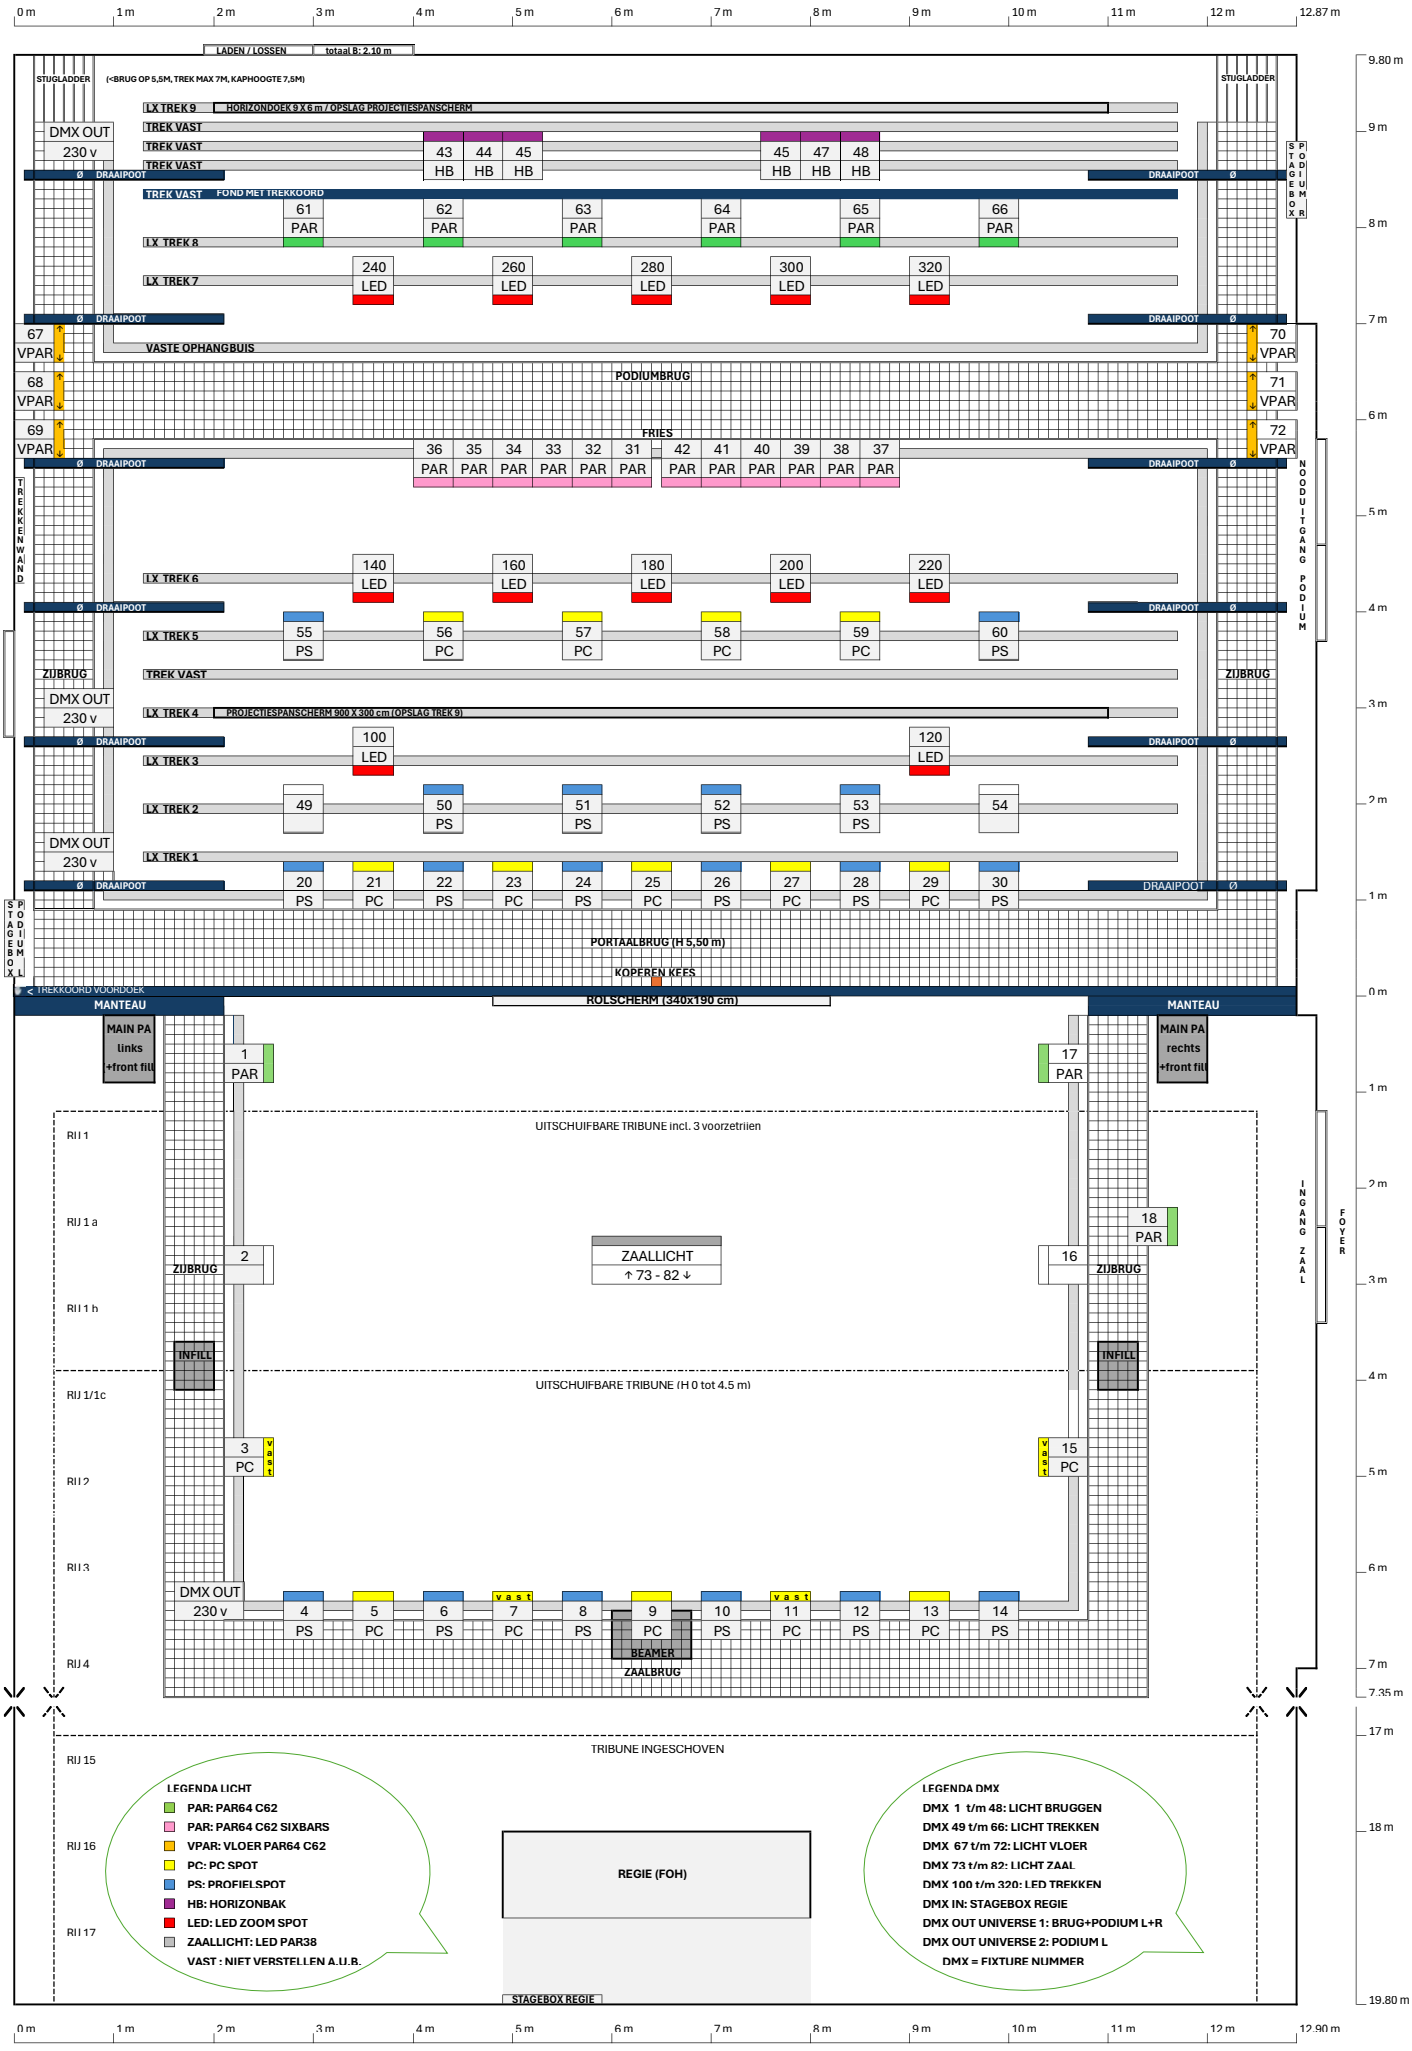TILIANDER THEATERZAAL LICHTPLAN EN PODIUM-LAYOUT